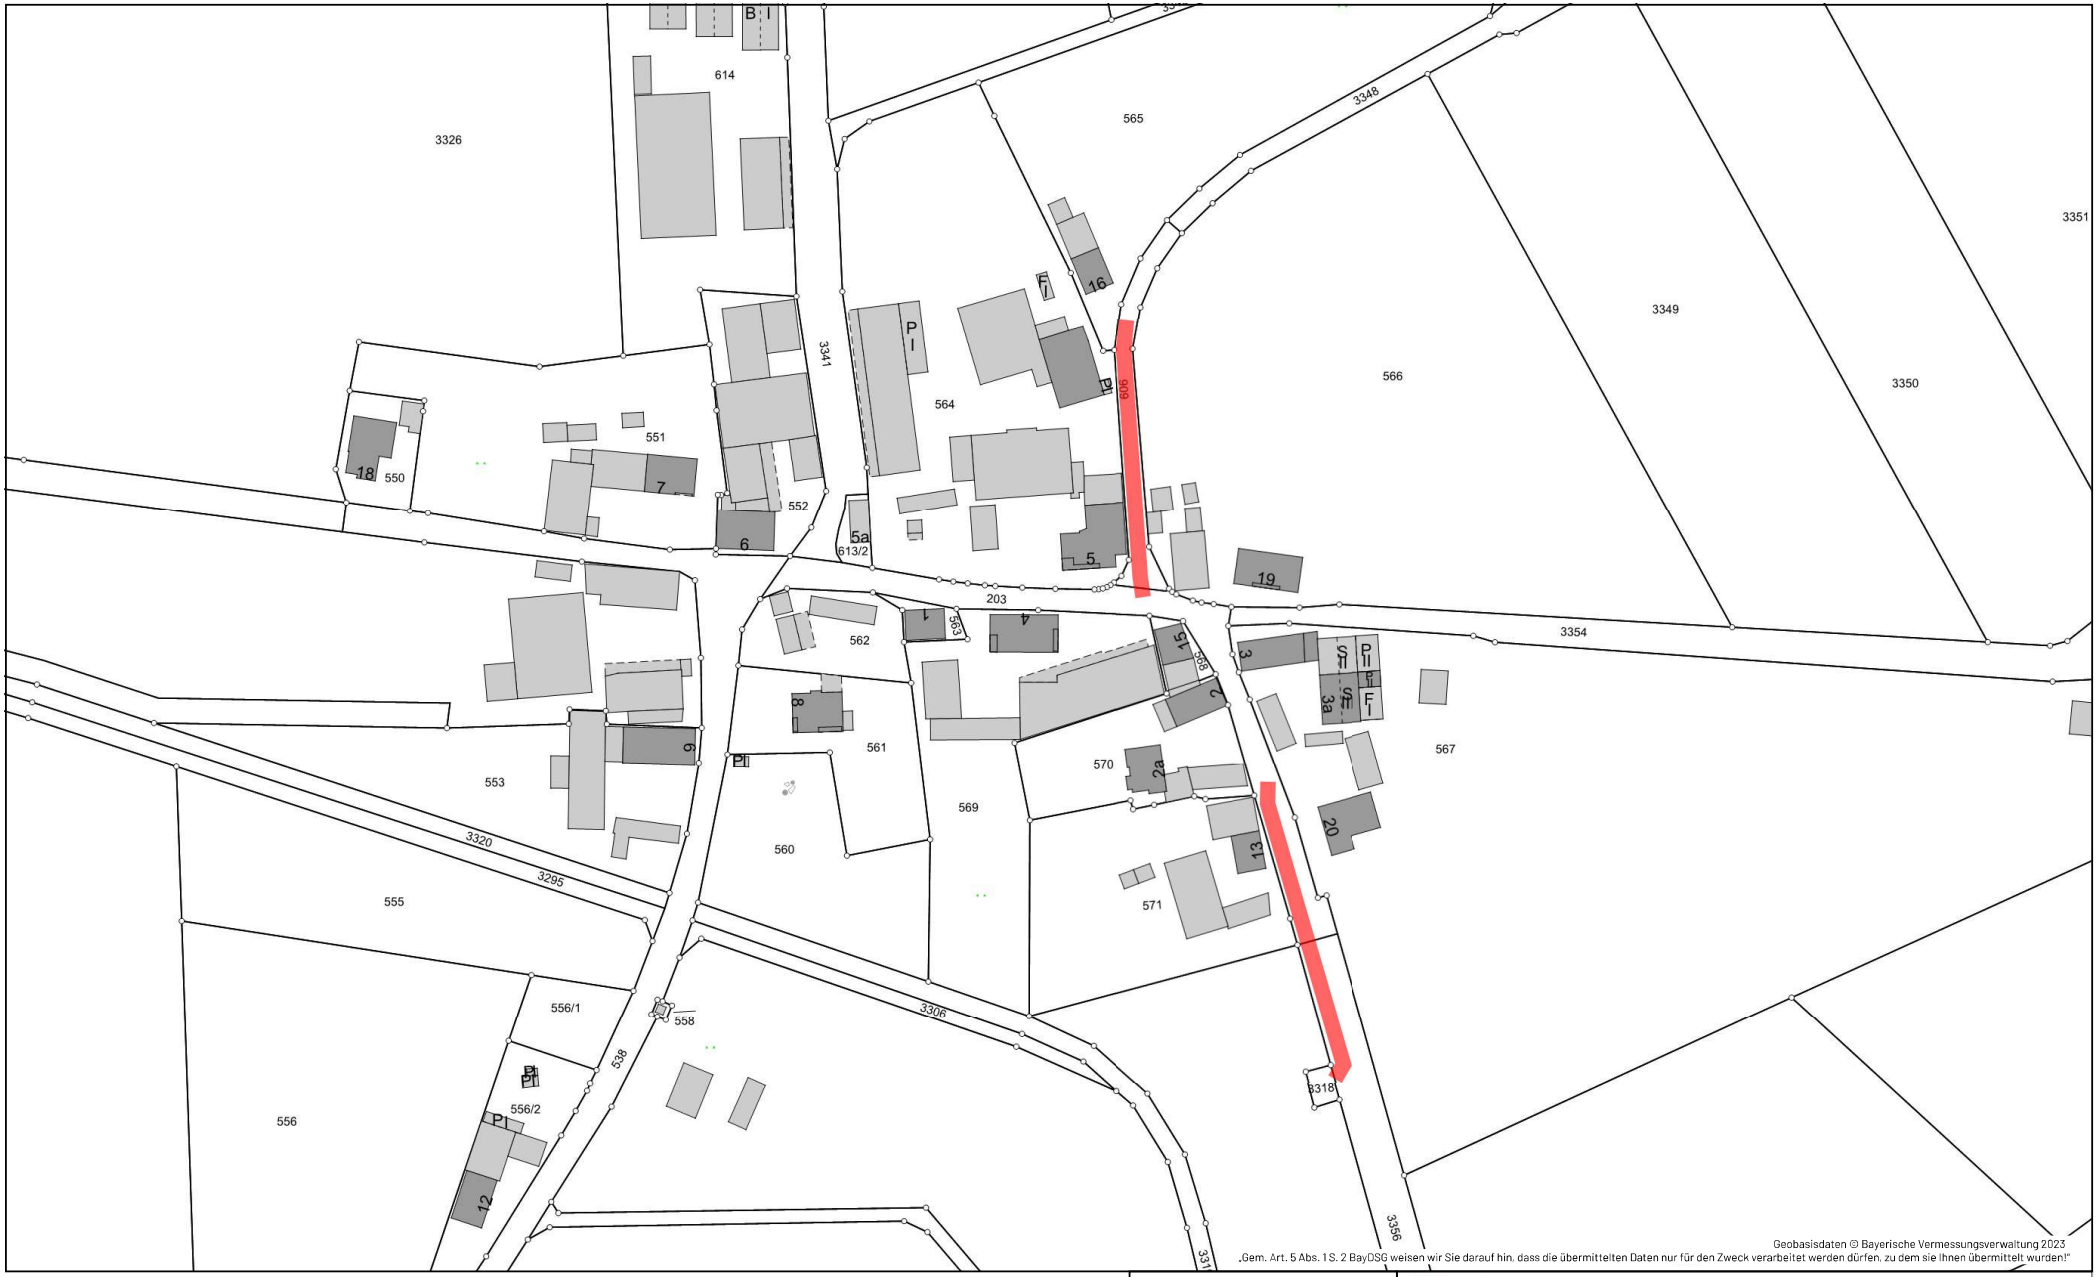

Dieser Plan ist nicht zur Maßentnahme geeignet.

Er darf nicht für tiefbauliche Zwecke herangezogen werden. Vor Baubeginn muss die bauausführende Firma eine Einweisung auf unser Leitungsnetz durch Personal der RBG einholen.

N

Zweckverband zur Wasserversorgung der Pfofelder-Gruppe
Reutbergstraße 34 91710 Gunzenhausen Tel.: 09831 / 67 81 - 0 Fax: 09831 / 67 81 - 40

Gundelshalm Plan 2

Maßstab:	1 : 1500	Ersteller:	Katrin Bulin	Datum:	21.05.2024