
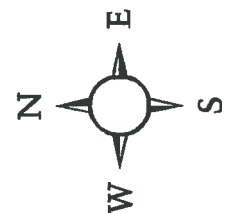


ZV WW Pfofelder Gruppe - Einrichtung von 2 GWM bei Wachstein
- Dokumentation, Hydrogeologisches Gutachten -
Übersichtslageplan
M 1 : 25.000

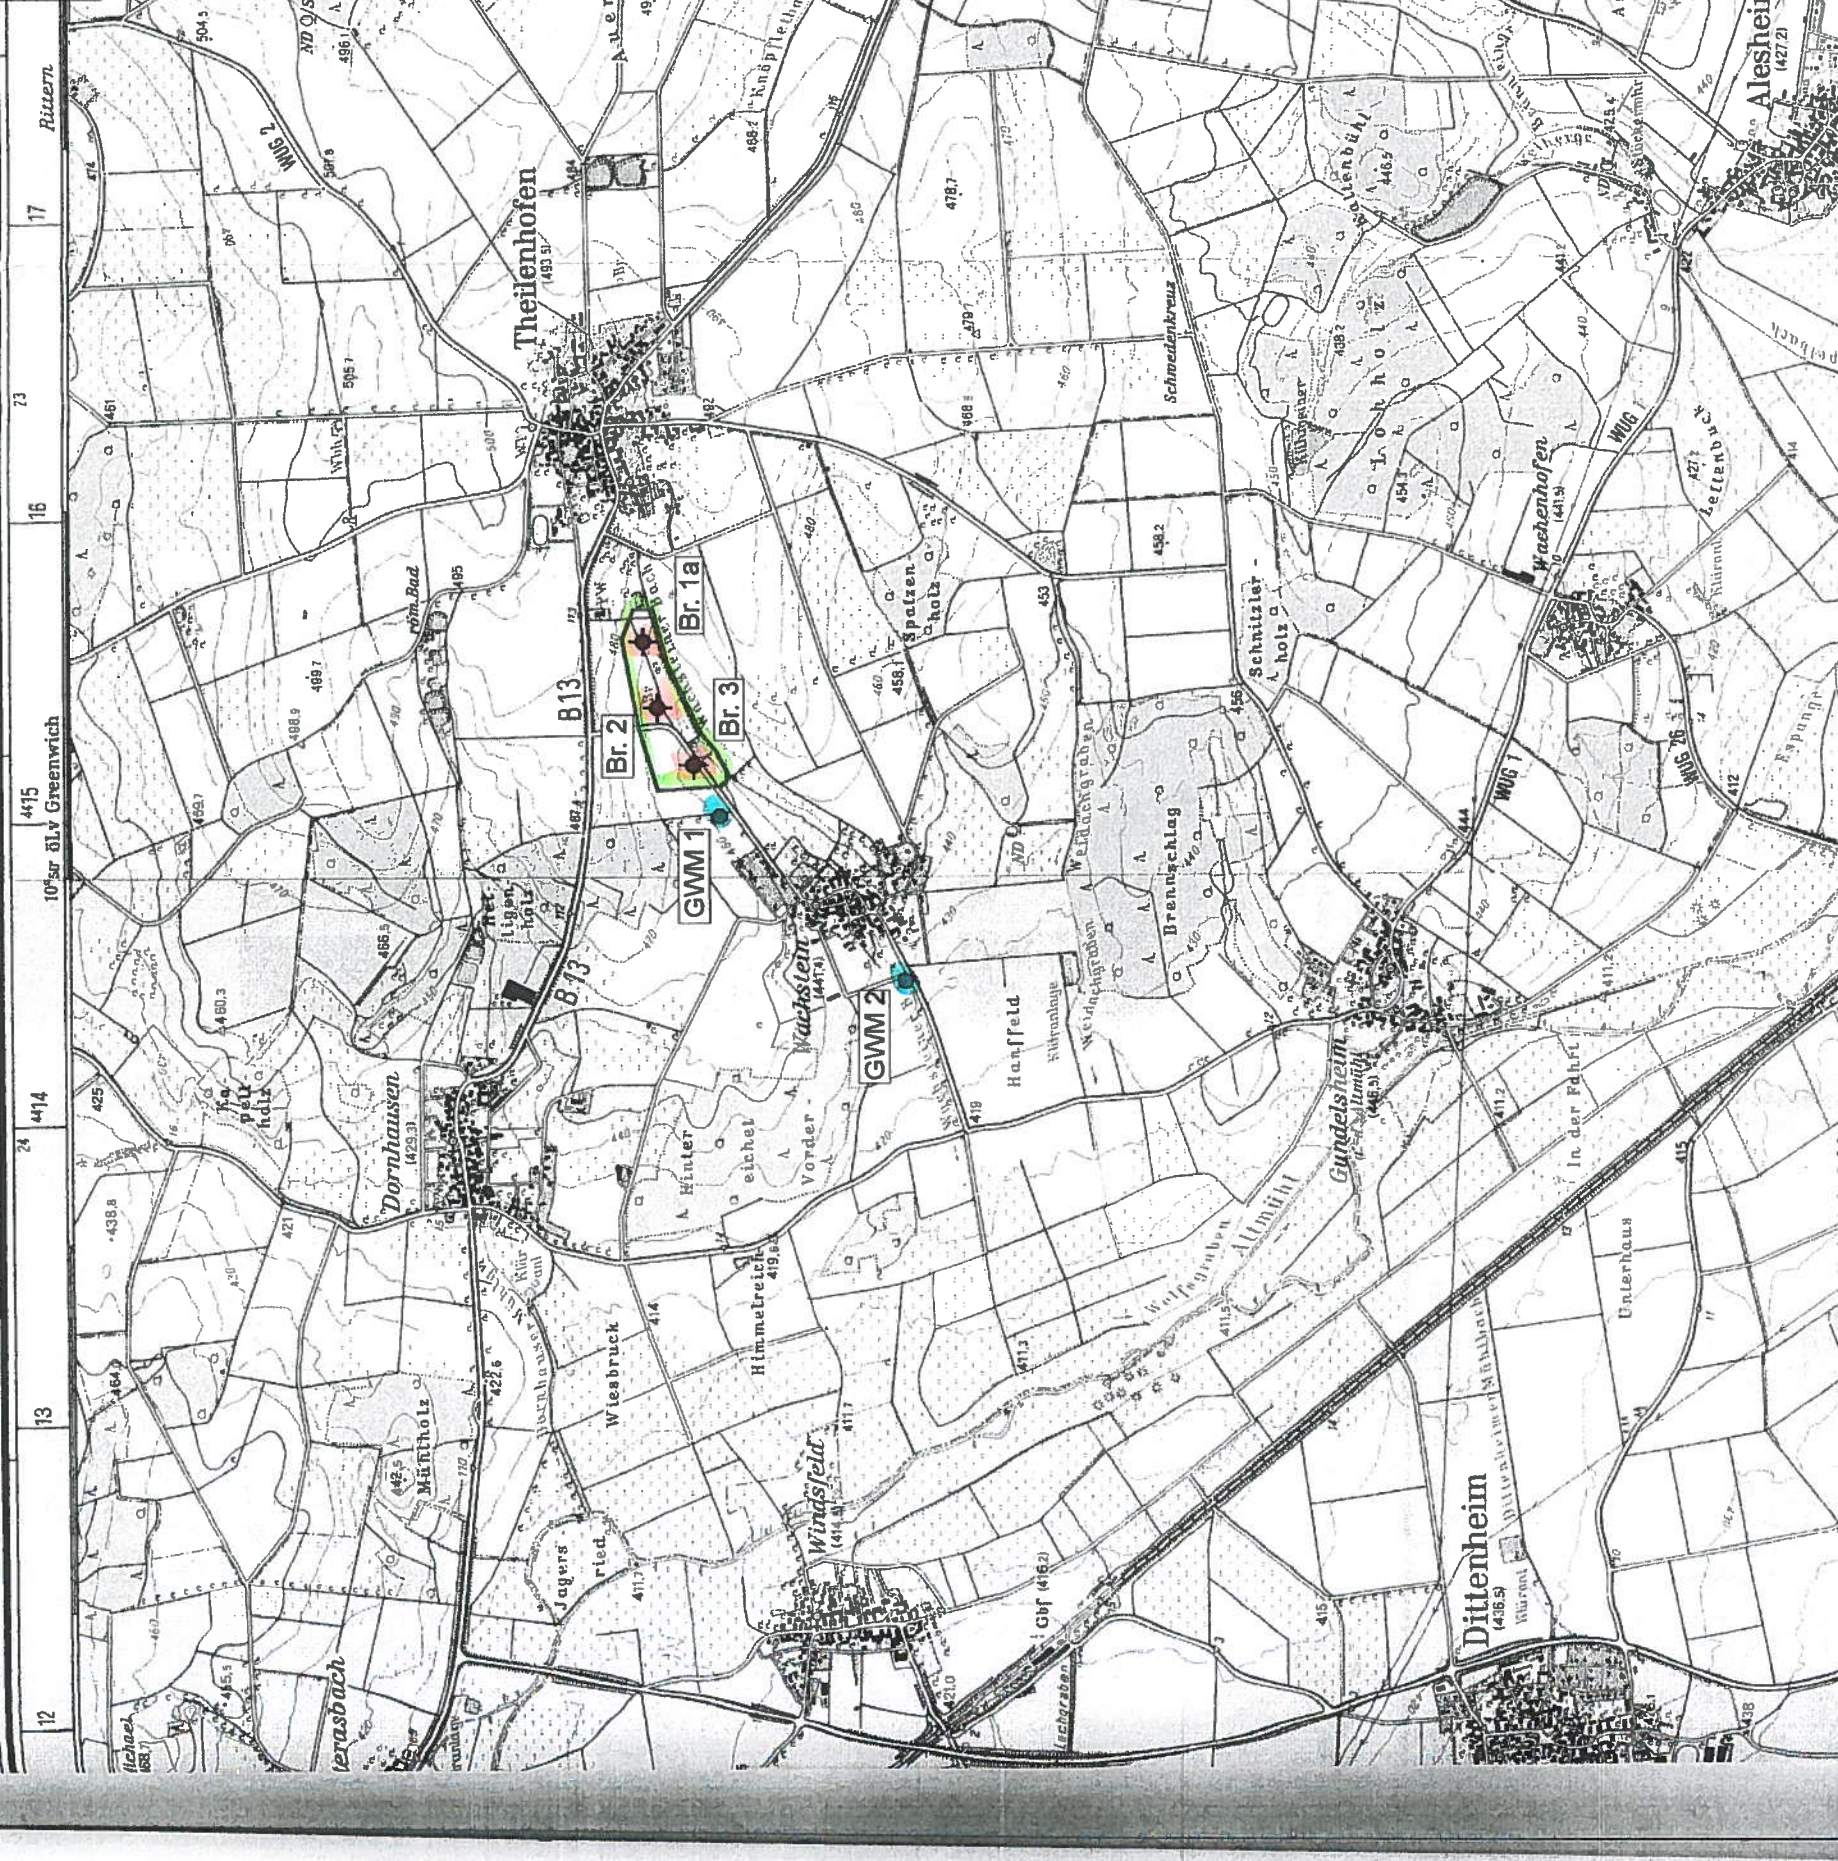

Legende:

- Br. 1
- Brunnen des ZV WW
- Pfofelder Gruppe
- Bestehendes WSG
- Zone II (Engere Schutzzone)
- GWM 1
- GWM 2